


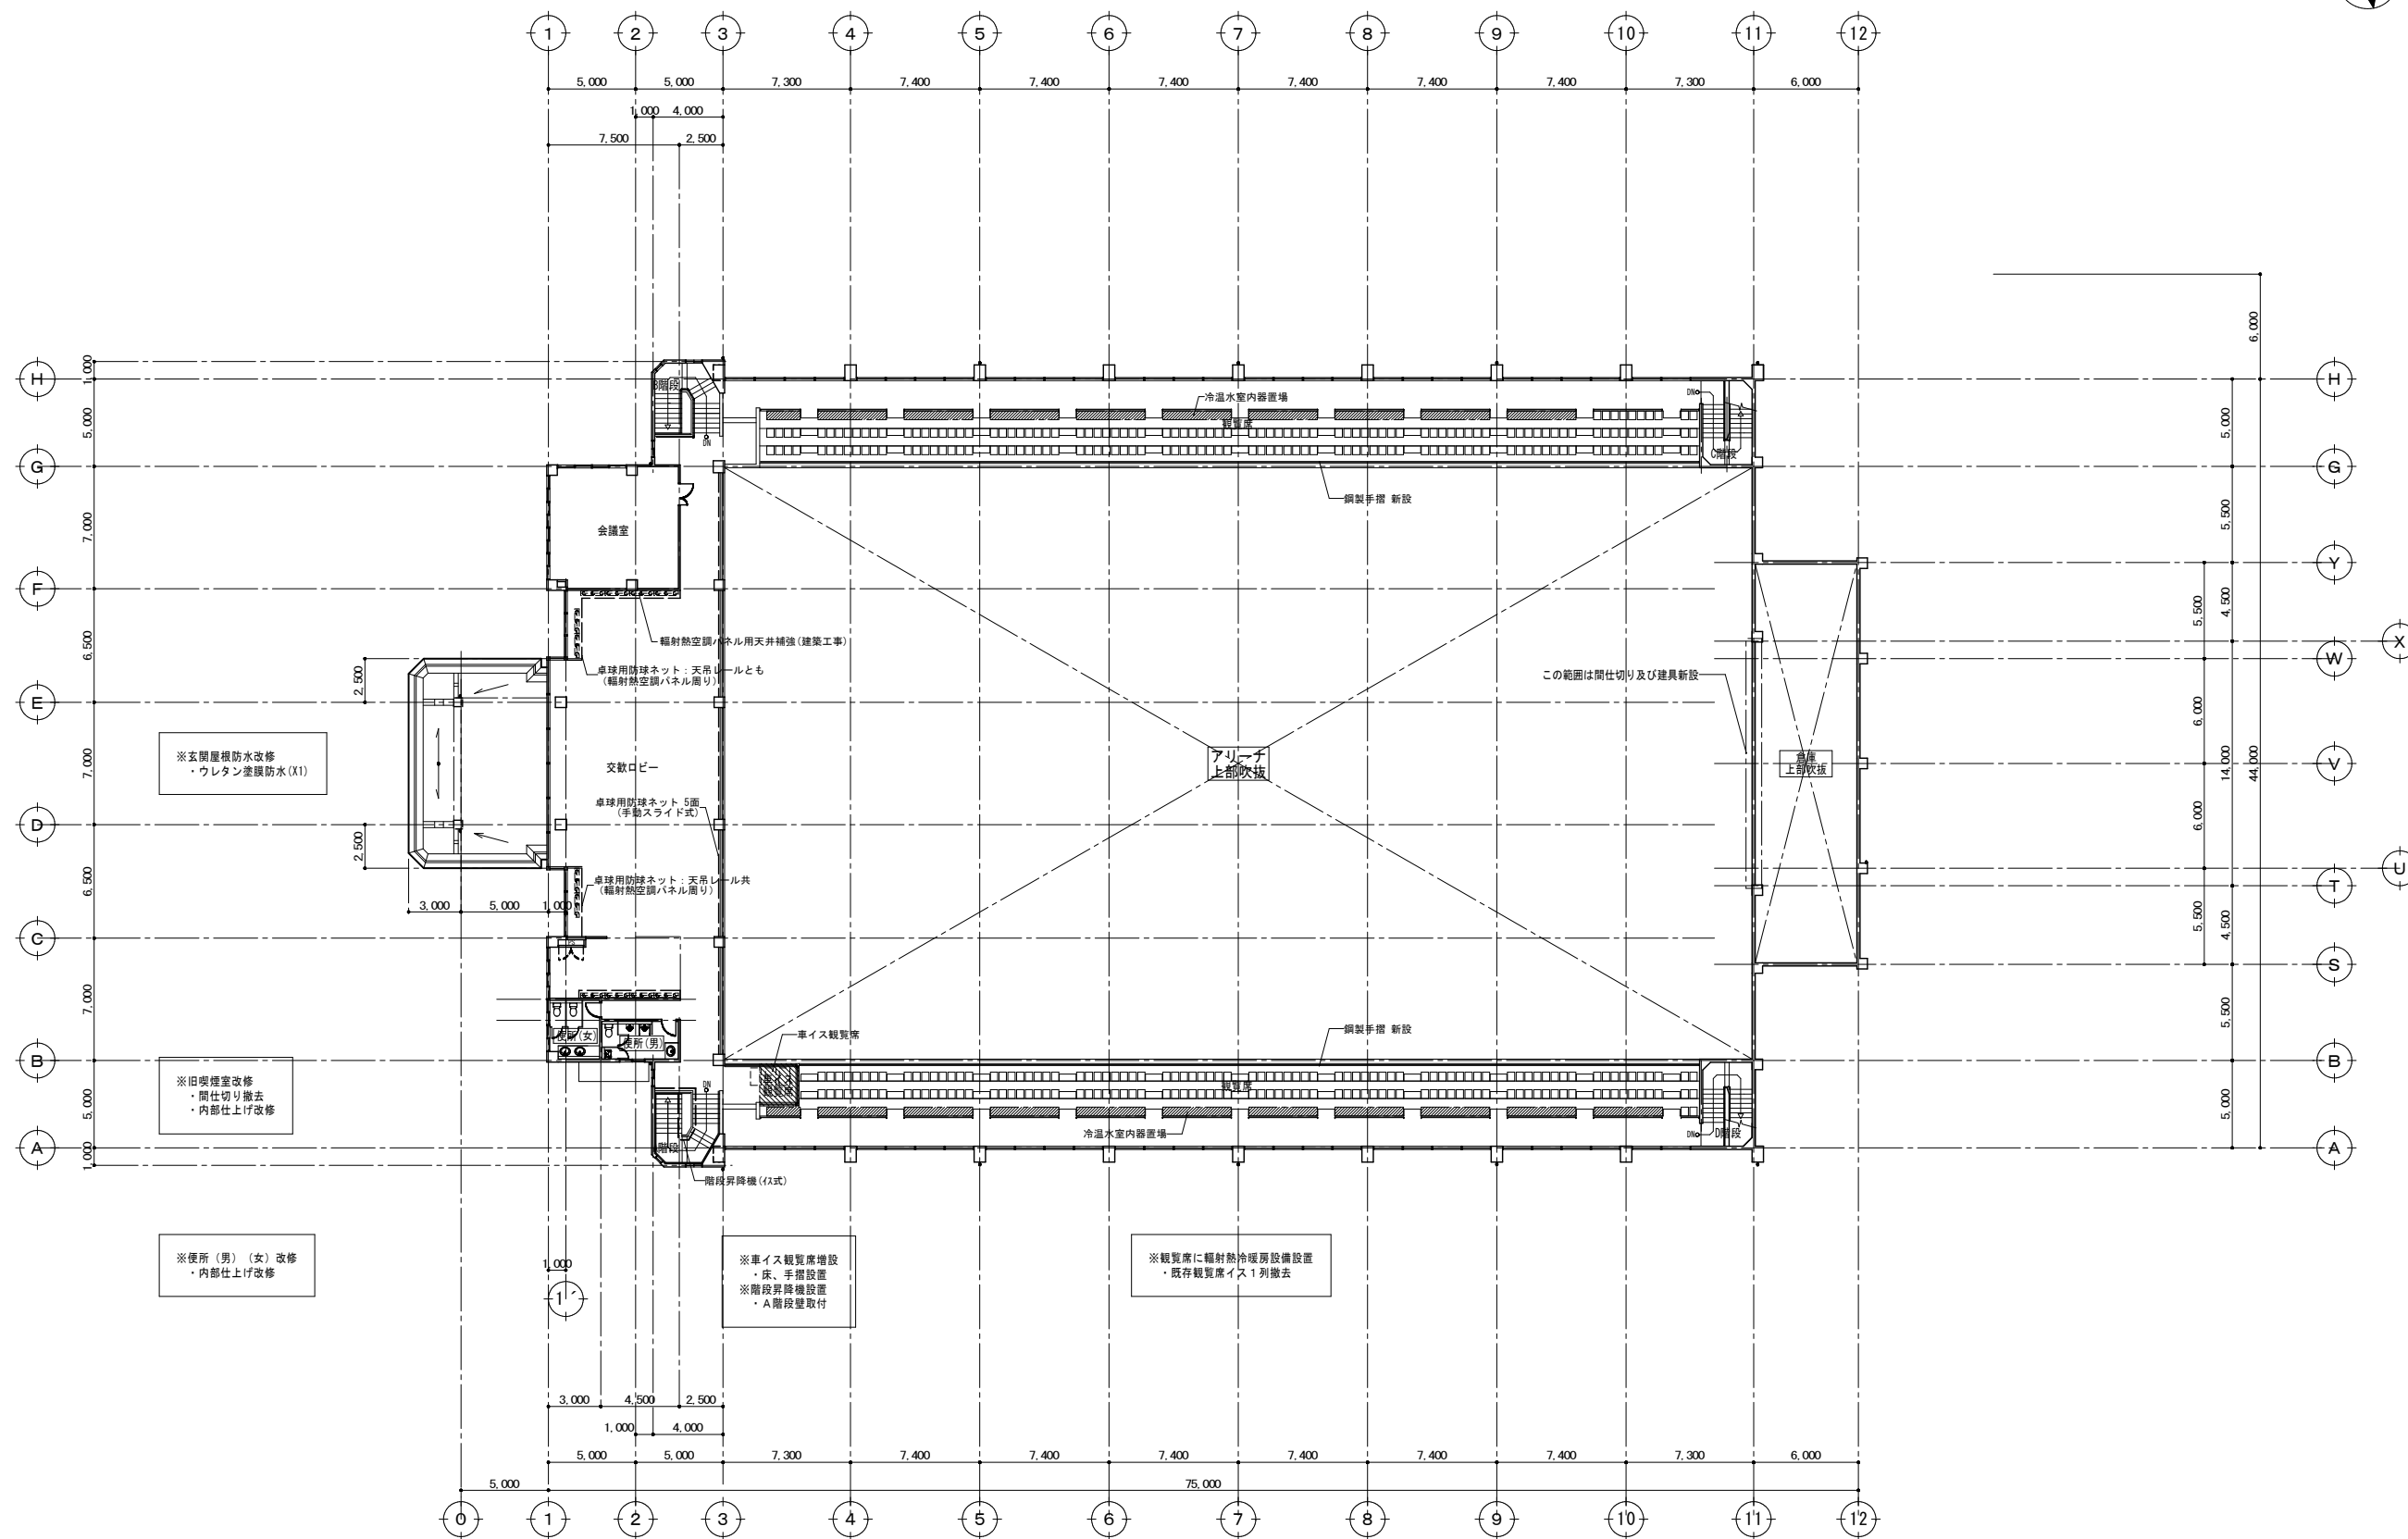

2階平面図 1:200
(改修後)

改修後

一級建築士事務所 知事登録 第1-5-18号					設計年月日	工事名	図面番号
永園設計株式会社					2024.07	大崎町総合体育館大規模改修工事	D-15
					縮尺	図面種類	
					A1=1:200 A3=1:400	(改修後) 2階平面図	