


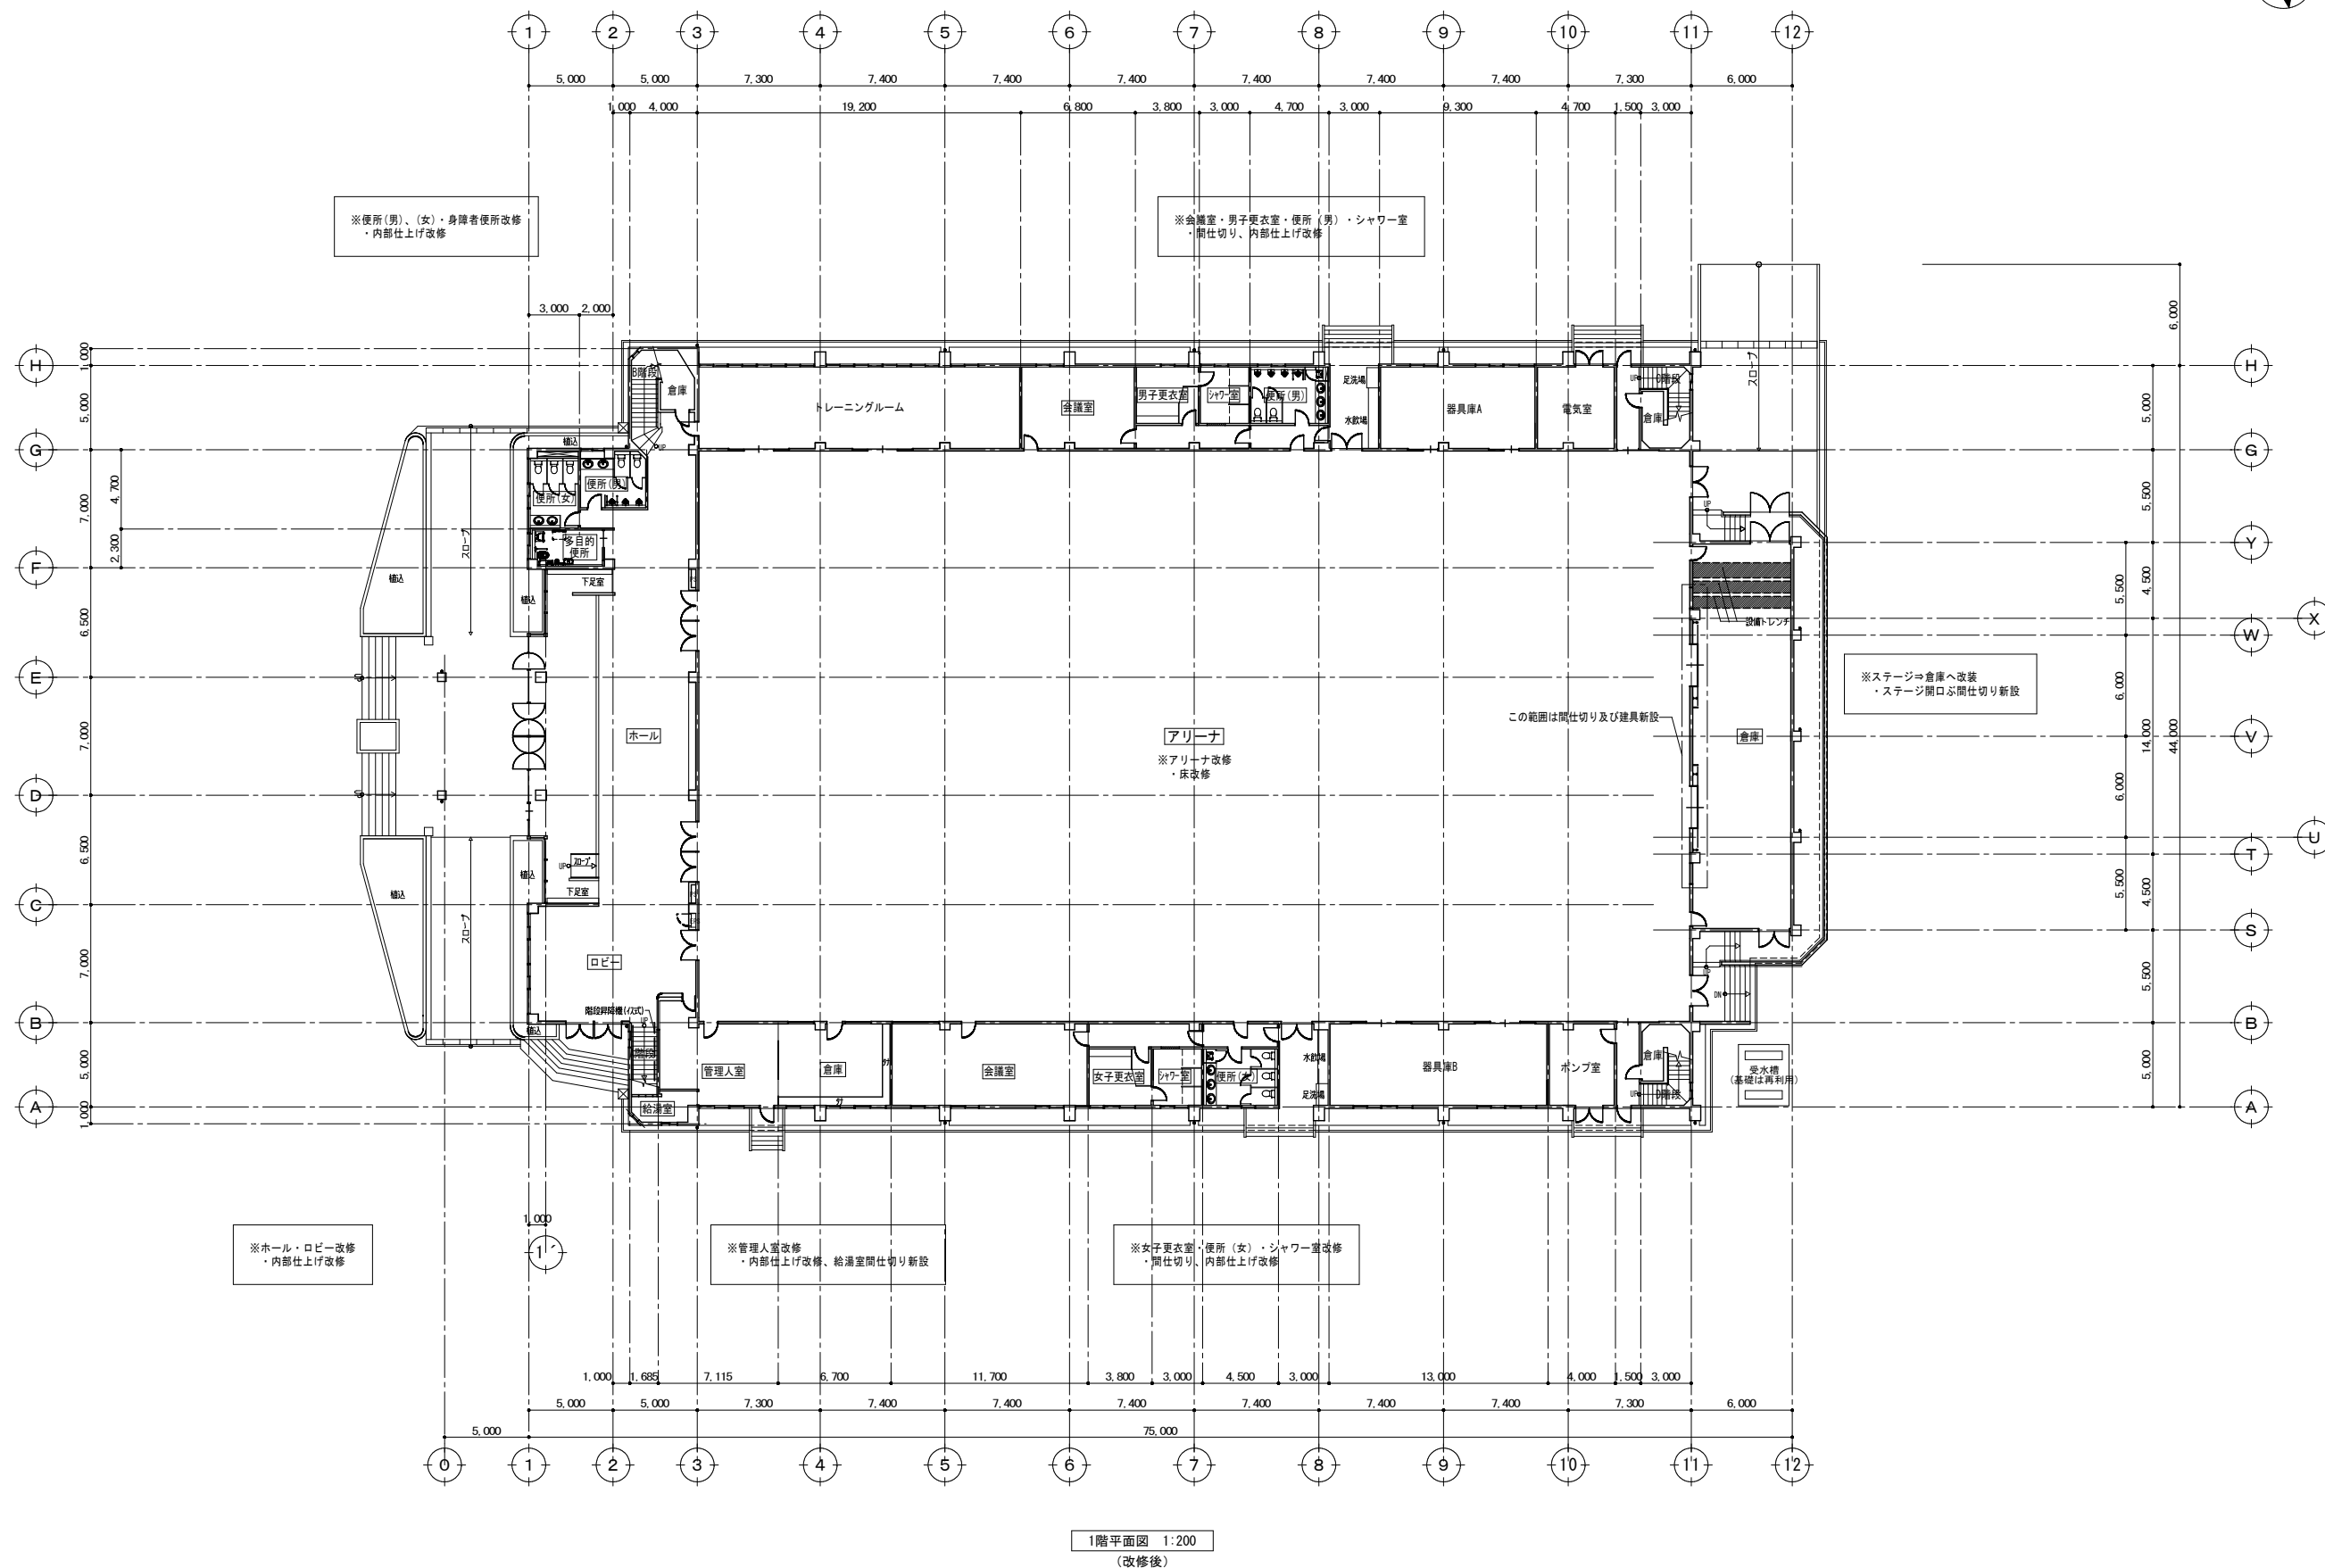

改修後

				一級建築士事務所 知事登録 第1-5-18号  永園設計株式会社	設 計	担 当	製 図		設計年月日	工 事 名	大崎町総合体育館大規模改修工事	図面番号
									2024.07			
									縮 尺	図面種類	(改修後) 1階平面図	
									A1=1:200 A3=1:400			