



くにの松原ゾーンニング図

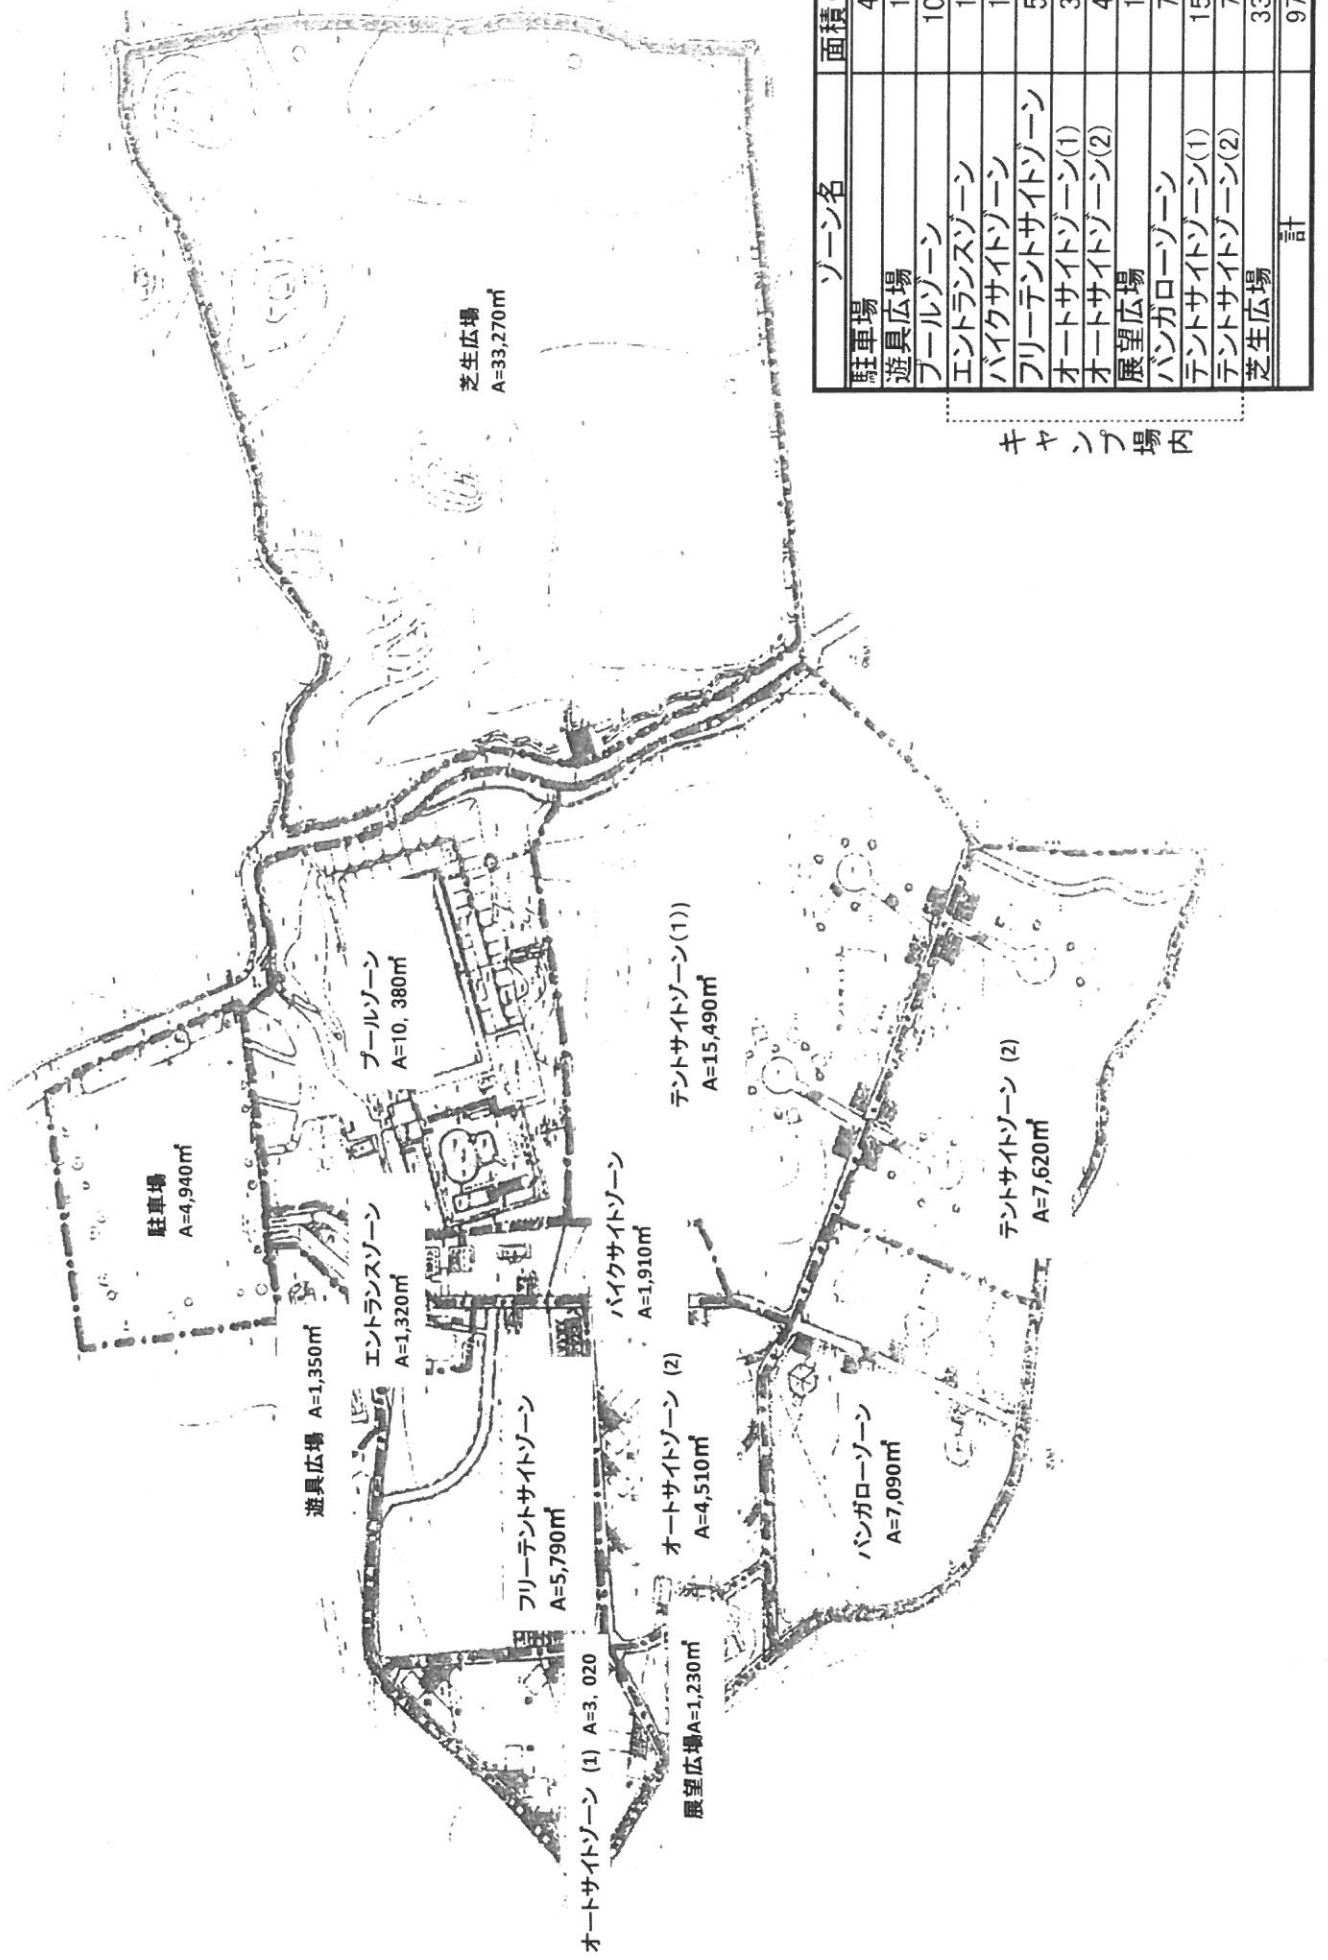


強硬価値

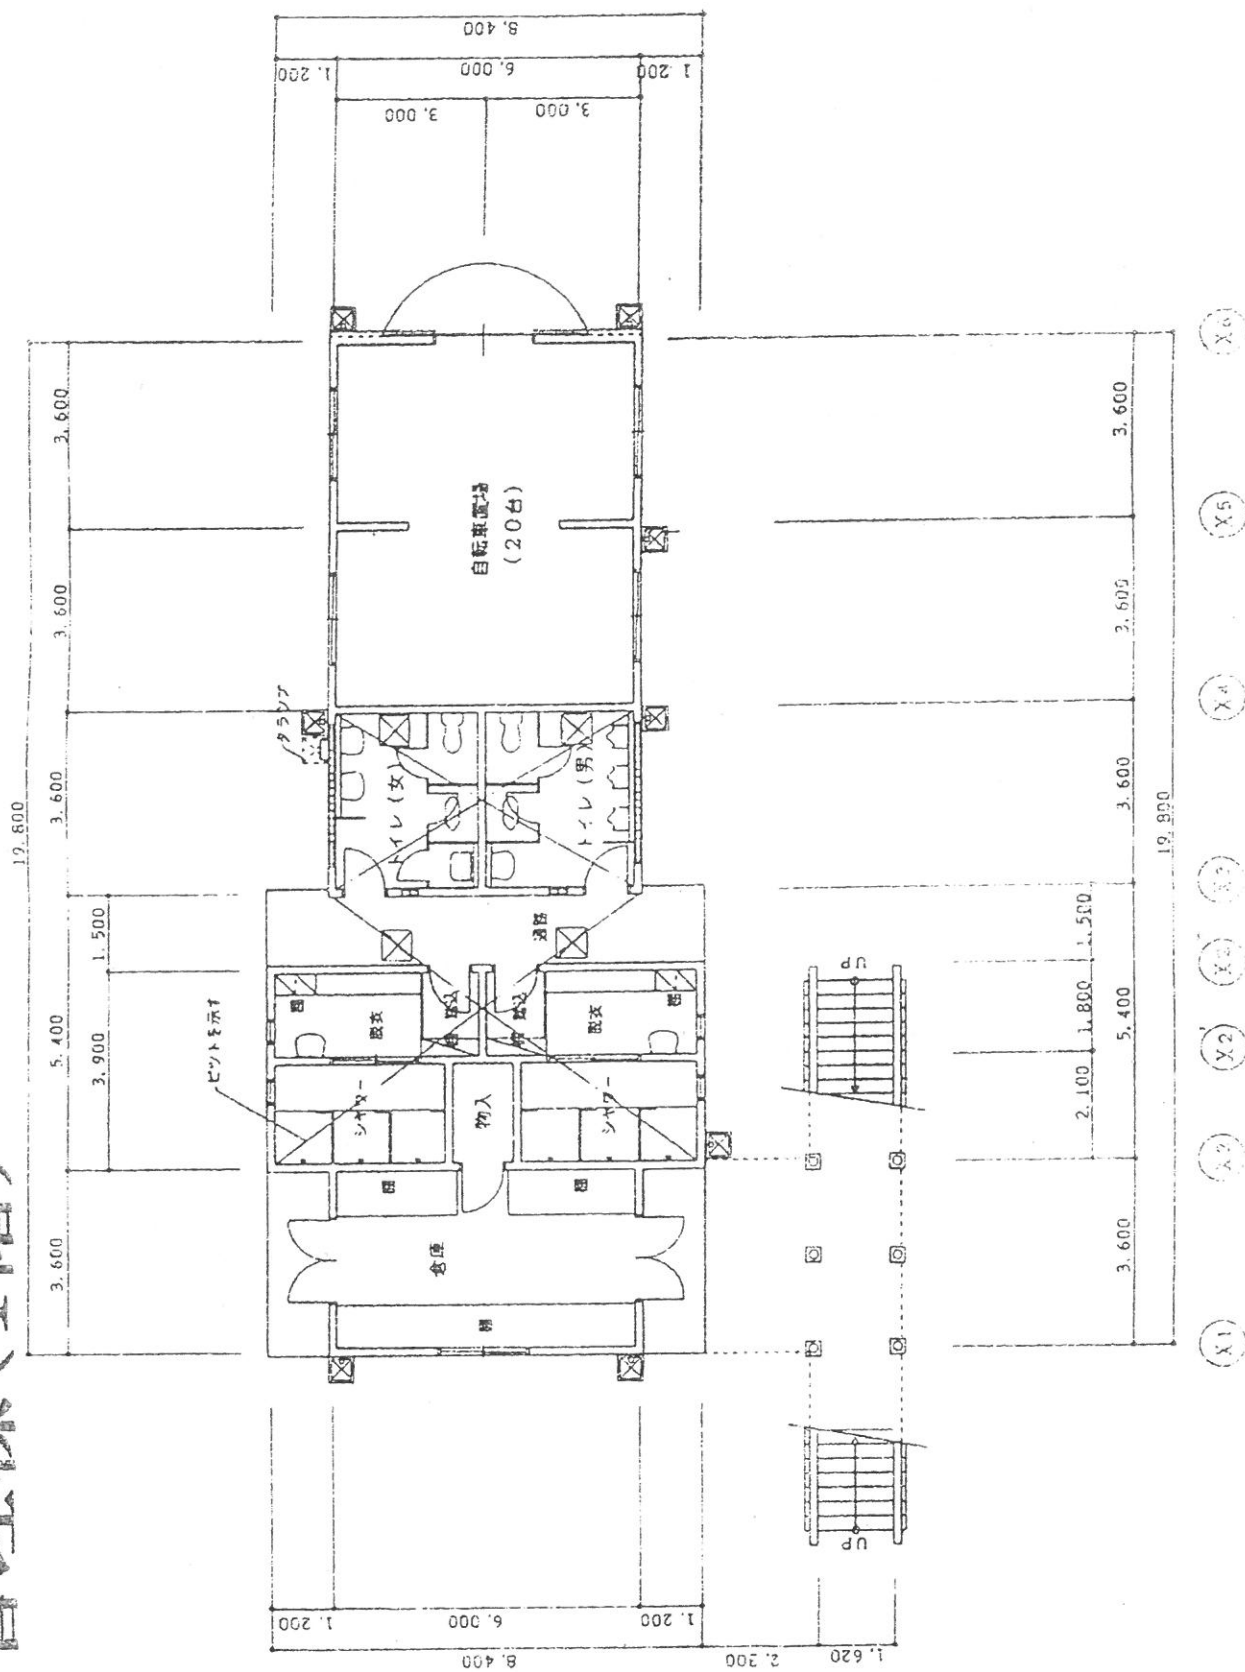


管理棟(2階)

平面図 1:100

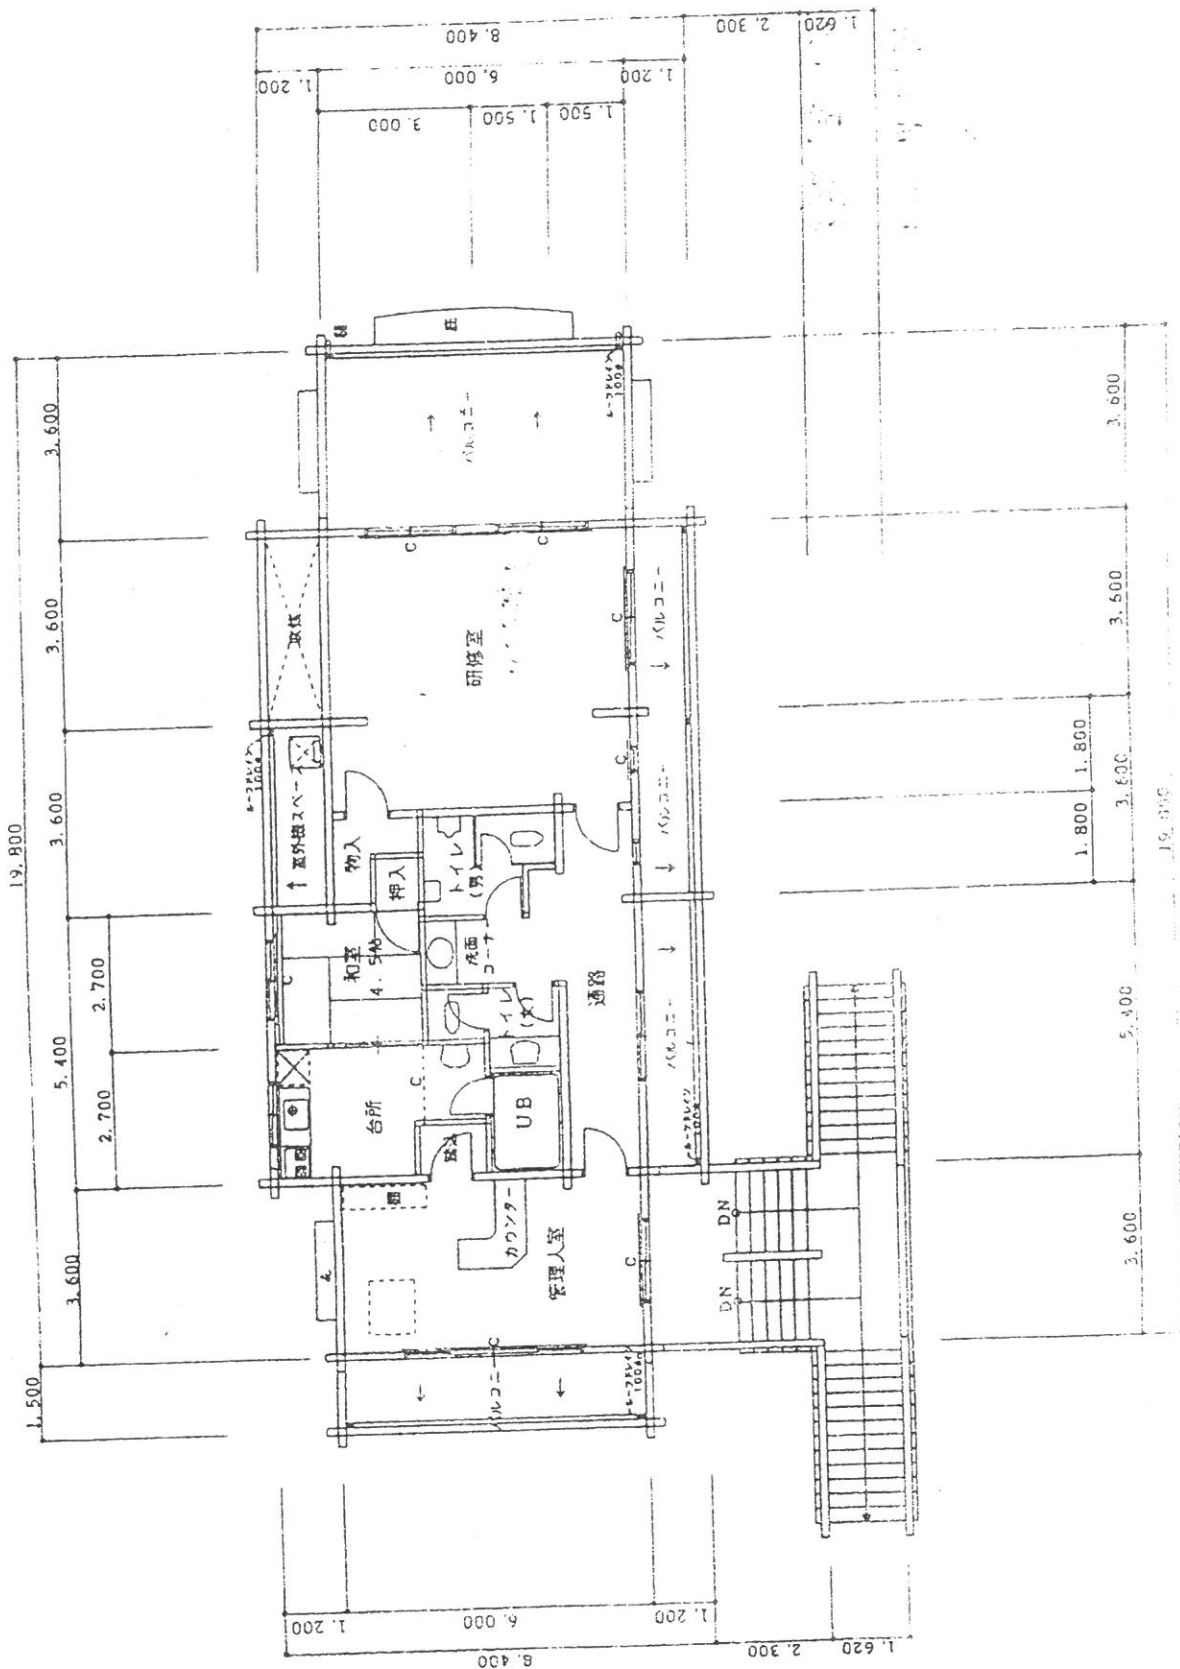


棟事炊

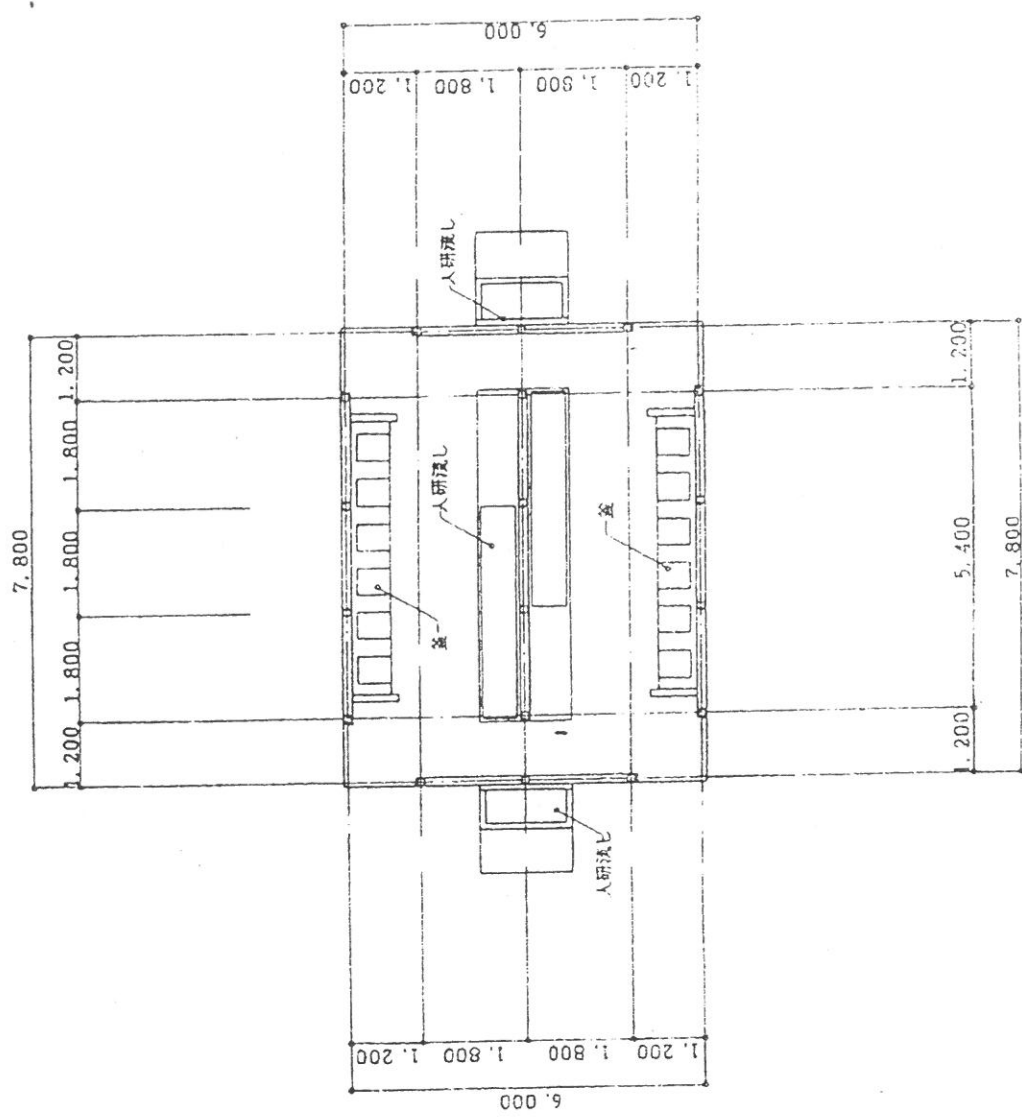


01-1534-1

トイレ・シャワー棟

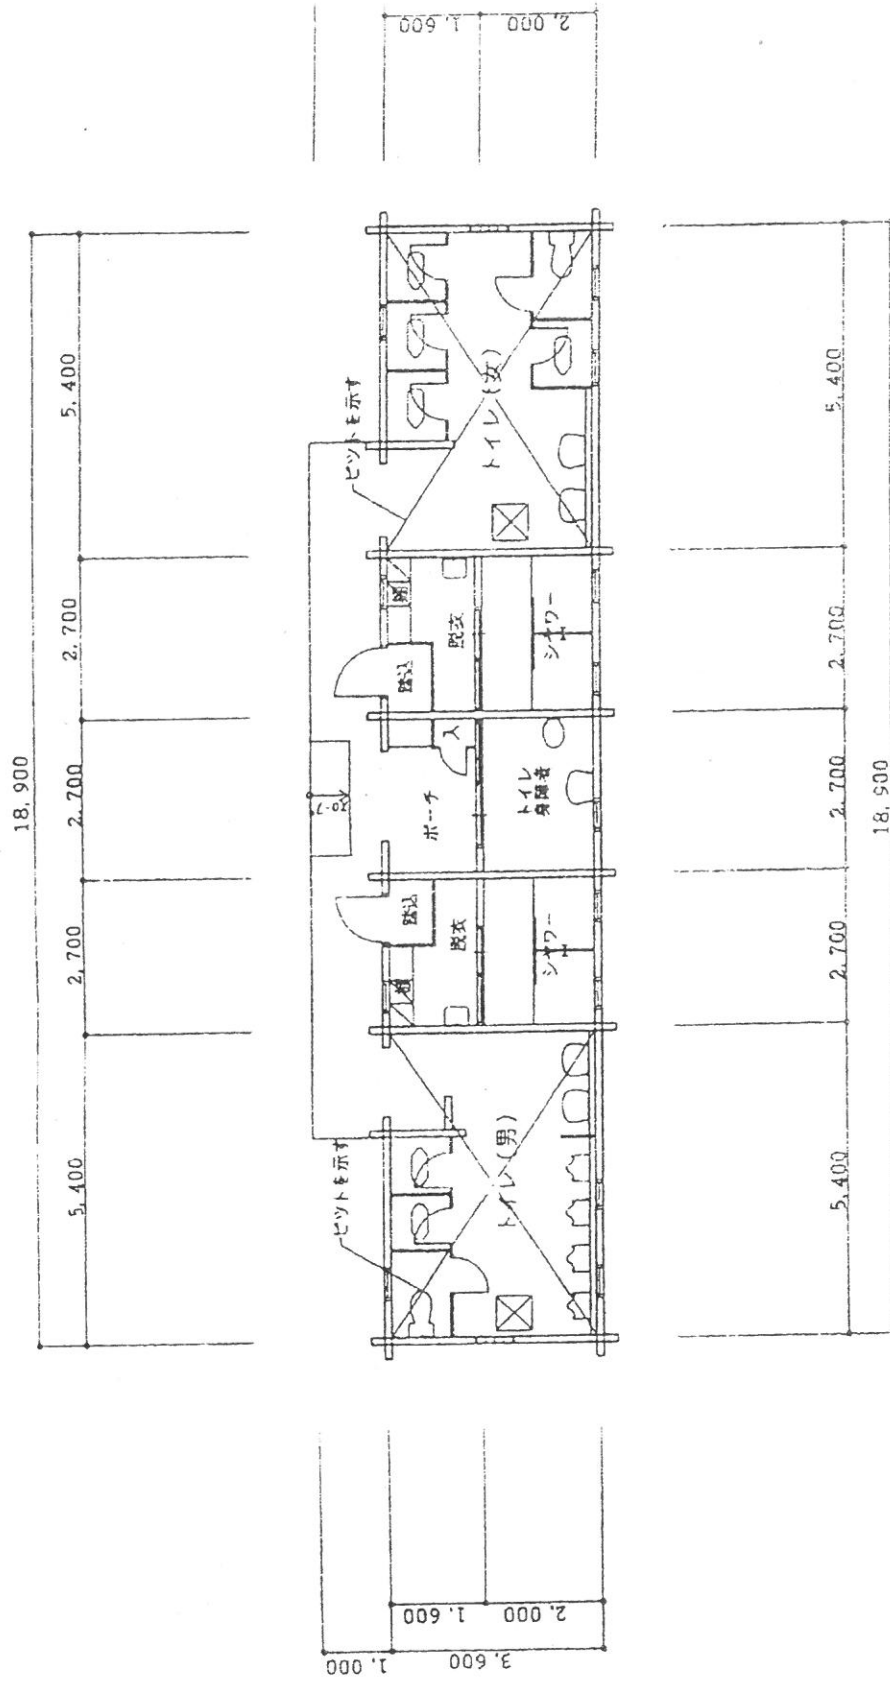

1階 平面図 1:100

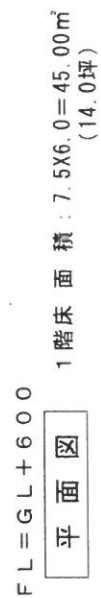


バンガロー（4人用）

(松靈)



ペンタポース(8人用)

第1 内部計算図

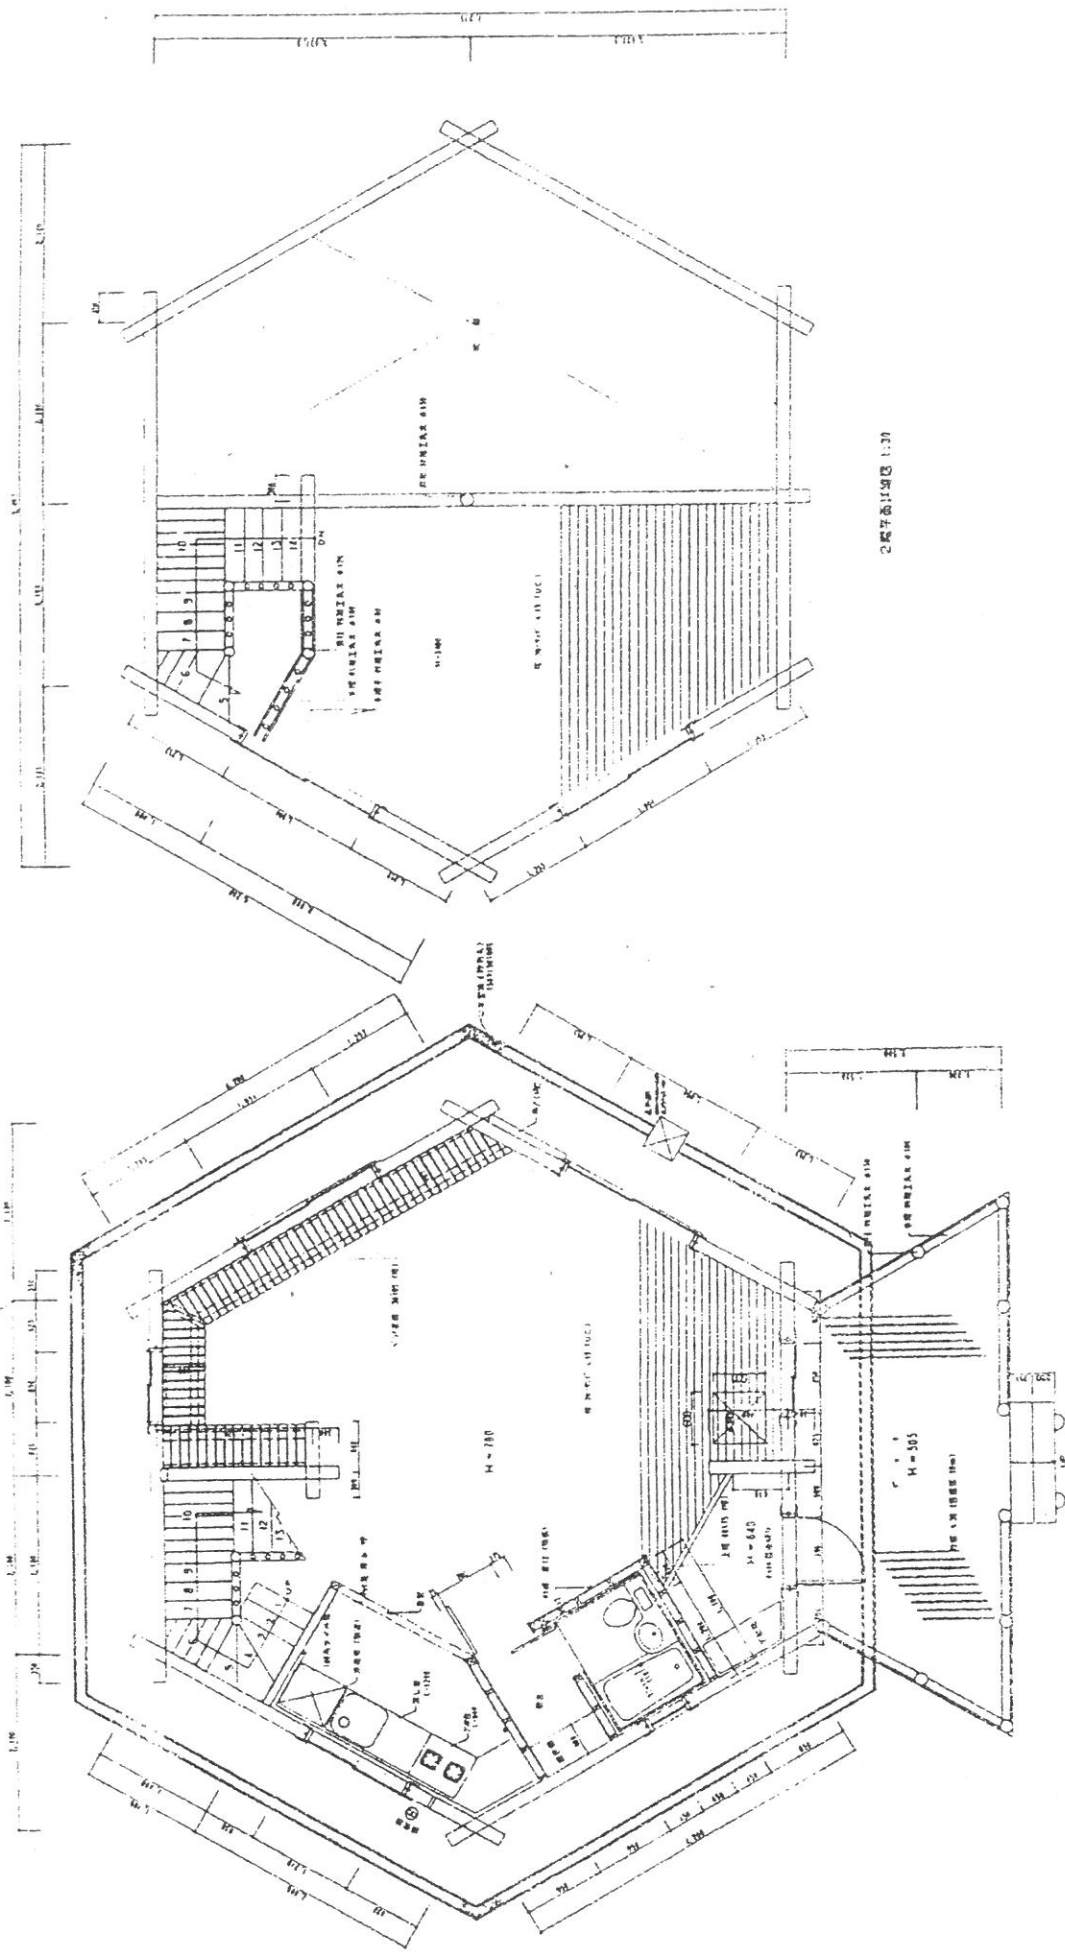


2階平面計算図 (1/20)

テントサイト

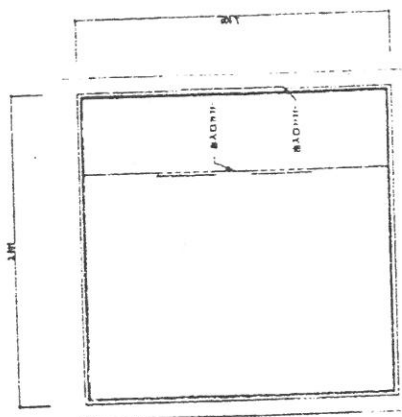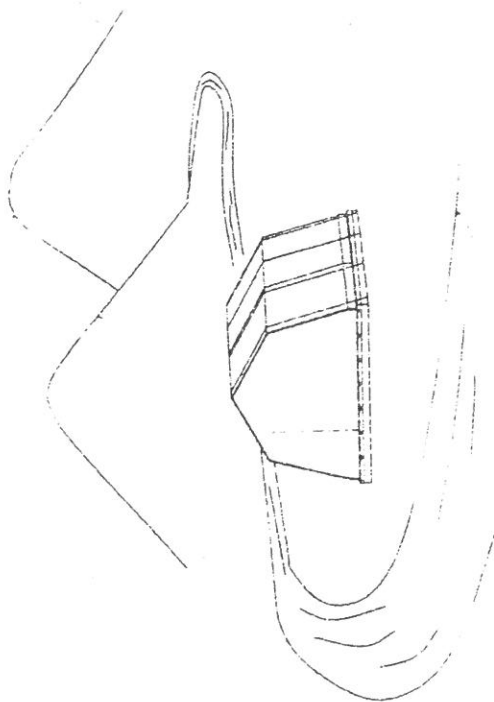


平面図 1:30

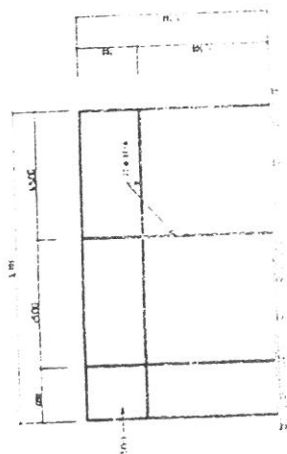

断面図 1:30

区画	用途	面積
テント	テント	6.5
テント	テント	5.5
テント	テント	5.5
テント	テント	5.5
テント	テント	5.5

テントサイトの配置図

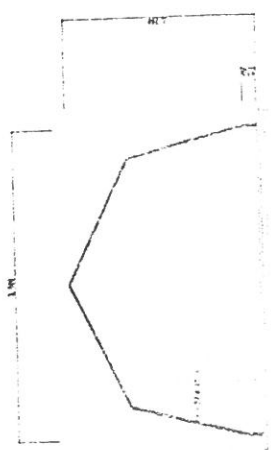

断面図 1:30